


# ZAŁĄCZNIK NR 3

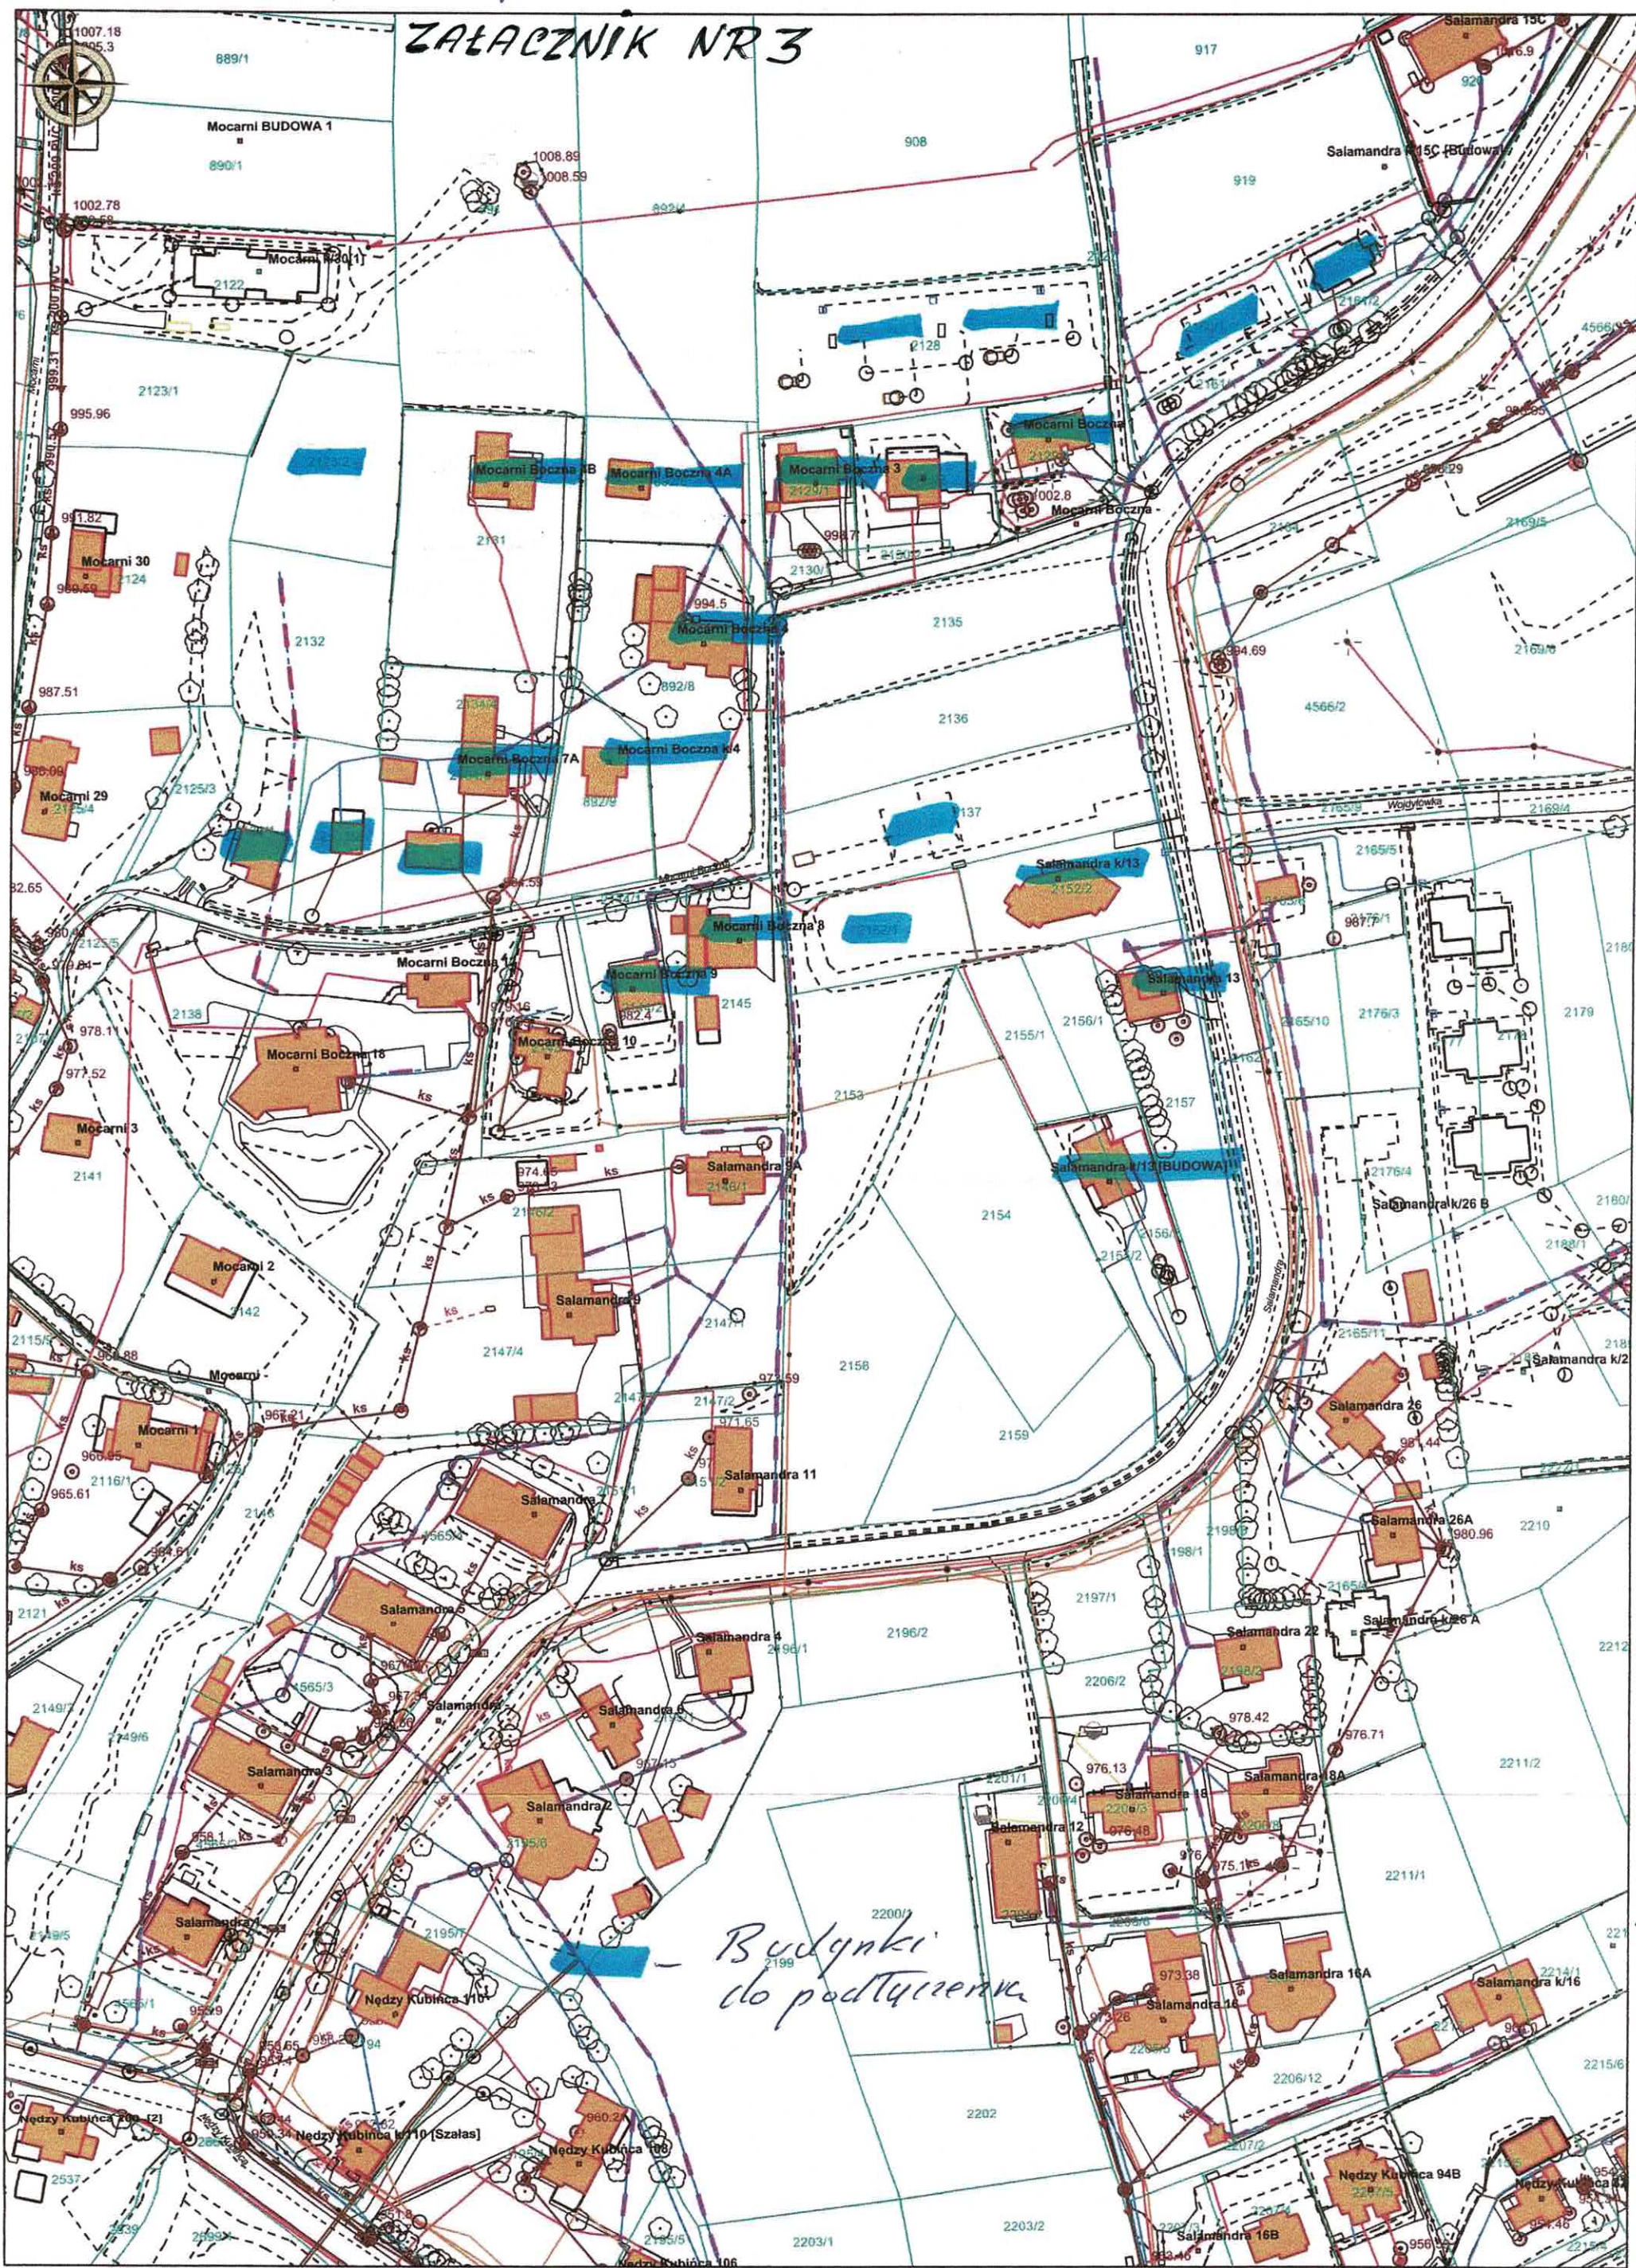

1:1200