


PRZYKŁAD ZAŁĄCZONEGO SZKICU SYTUACYJNEGO DO WNIOSKU

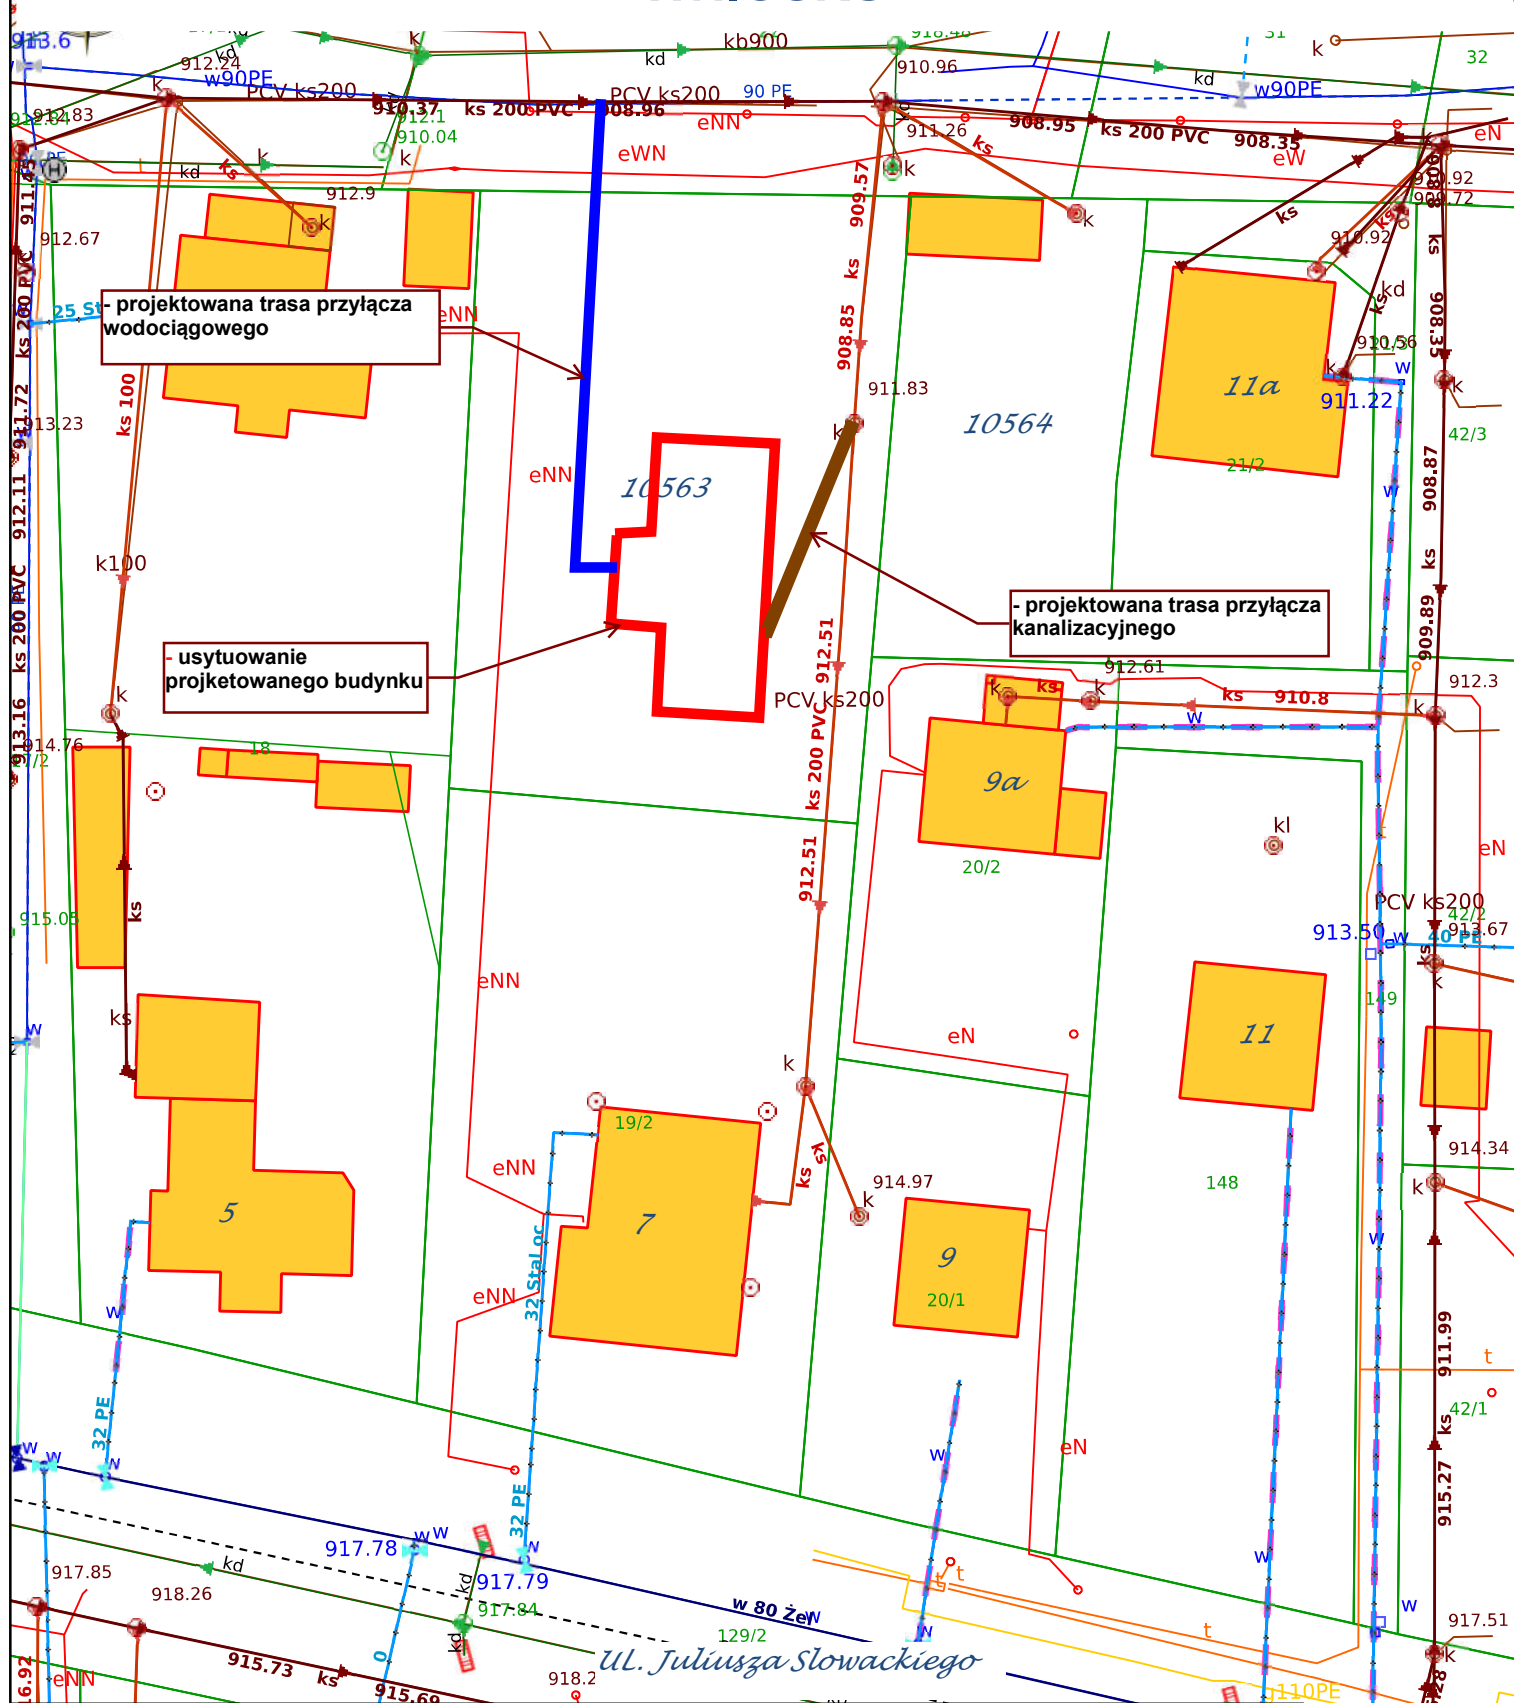

NA SZKICU OBOWIĄZKOWO NALEŻY UMIEŚCIĆ

- usytuowanie projektowanego budynku
- projektowana trasa przyłącza wodociągowego
- projektowana trasa przyłącza kanalizacyjnego

1:500